

hola  **MOBI**  
telefonía global



## **DISEÑO TIENDA ESTANDAR**

Este informe de adecuación pretende ser una aproximación al asesoramiento ofrecido por el Departamento de Gestión.



# VISTA AÉREA Y PLANO DE DISPOSICIÓN DE MOBILIARIO y VINILOS

## OBSERVACIONES

- **PINTURA:** Todas las paredes en blanco mate. Pared del fondo tras el mostrador en negra mate. Se deberá asegurar que se preparen y alisan bien las paredes. Es importante que las paredes estén bien secas para que la posterior colocación de los vinilos no de problemas. Mínimo 10 días de secado.
- **SUELO:** deberá ser de tarima flotante color madera. Los colores permitidos serán Jatoba, Merbau, Roble oscuro, (previa revisión por el Dpto. de Gestión). Recomendamos el proveedor [www.finsa.es](http://www.finsa.es) Modelo Jatoba Garapa.
- **REQUISITOS MÍNIMOS EN CUANTO A MEDIDAS:** El ancho óptimo de la tienda es de 3,20m ó 3,50m ya que el mostrador doble tiene un ancho de 2,22m, y por PRL se necesita un mínimo de unos 90cm. En el diseño se muestra una tienda con un ancho de 3,90m.






# INSTALACIÓN ELÉCTRICA Y LUMINARIA

## OBSERVACIONES

Para conectar los ordenadores y tpv.  
Conexión telefónica y ADSL.

De 4 a 6 bases de enchufe

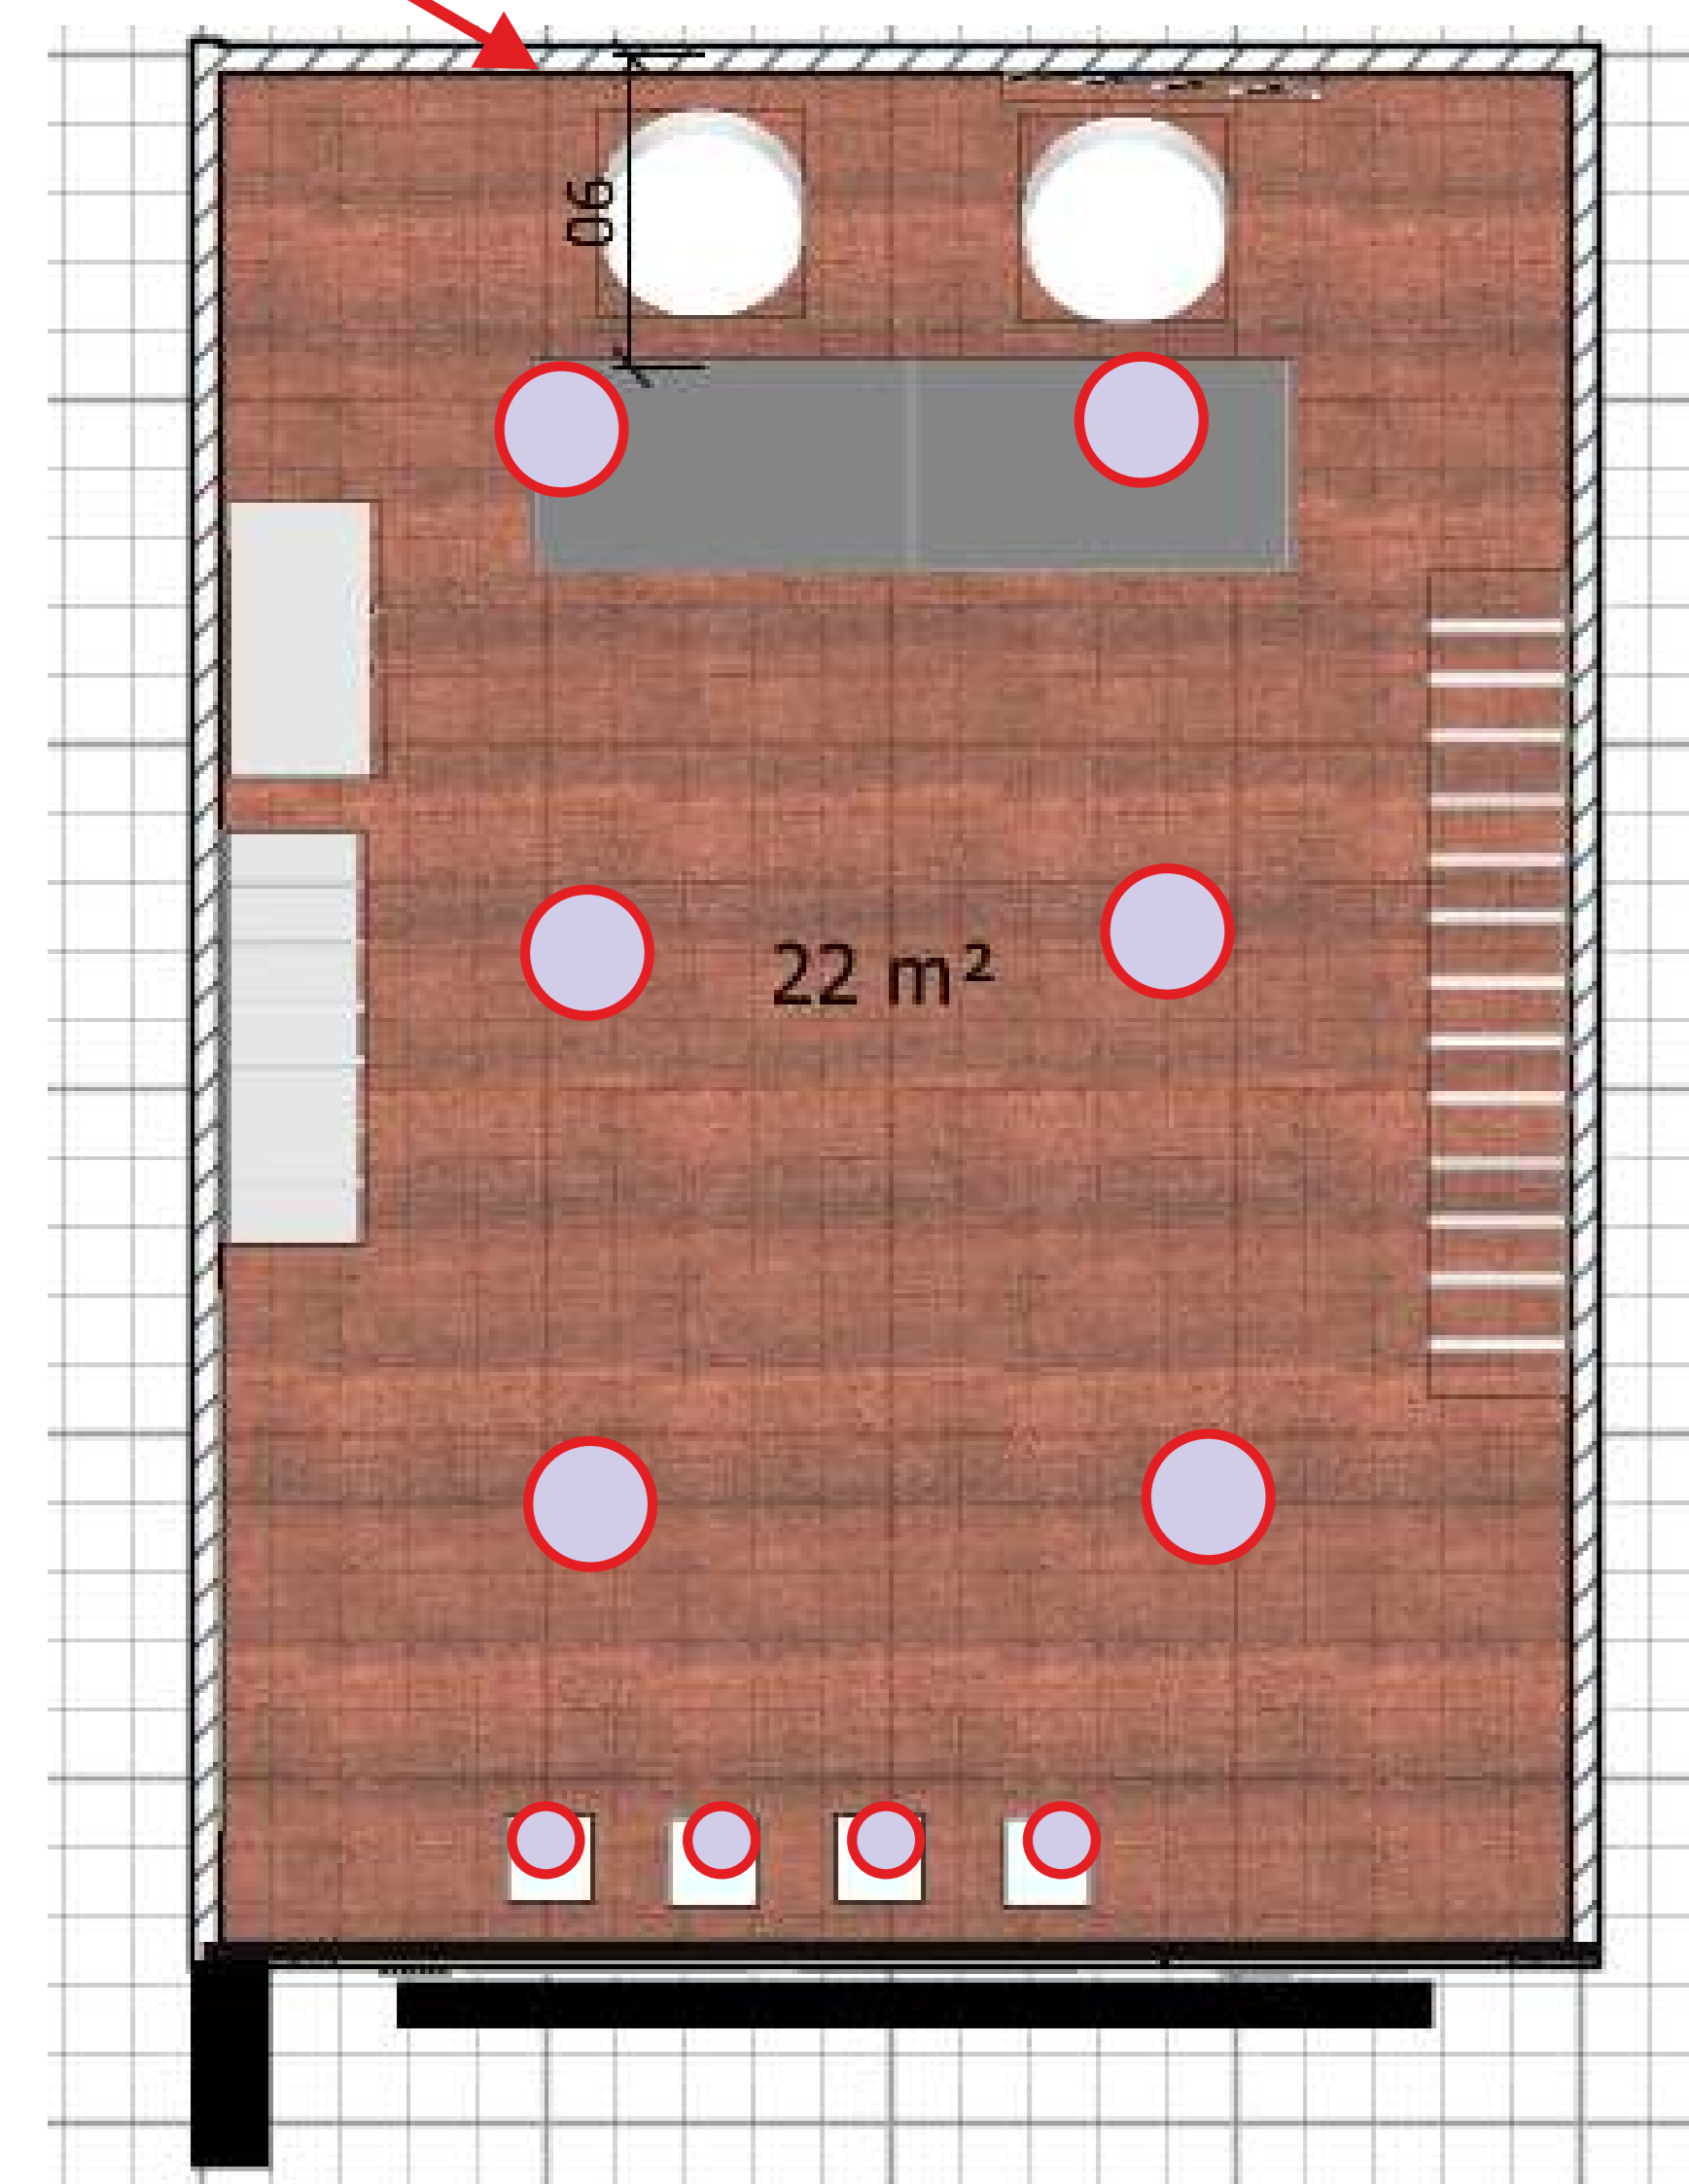

- LEDS: de 6W min.
- downlight: 2x 26W.

- **ILUMINACIÓN:** El local presenta una superficie de 22m<sup>2</sup>, por tanto, necesitará un mínimo de 6 downlights (2x26W), reforzando la iluminación sobre los totems con 4 leds (6W). Ambos deben ser redondos, con el perfil en color blanco o acero (se muestra colores y tipos).

- Tipo de luz: FRÍA.
- No se permiten fluorescentes

- **ELECTRICIDAD:** Tras el mostrador se necesitará 4 o 6 bases de enchufe para conectar 2 ordenadores, 1 impresora, TPV. Deberá haber también una conexión de teléfono. El color de las clavijas irán en consonancia con el de la pared (pared negra/clavija negra).

- El **SmartTv** sólo tiene conexión a la corriente de la luz, ya que la información que aparecerá en pantalla proviene via WIFI de un video alojado en internet. Habrá que habilitar conexión eléctrica oculta tras el mismo, bien con regola (no se permite canaleta) o si la pared es de pladur, a través de la misma. Esquema en la siguiente página.

- Se recomienda bases de enchufes en las paredes laterales, para posibles vitrinas con iluminación o campañas puntuales que necesiten conectar iluminación.

### EJEMPLOS DOWNLIGHTS




### EJEMPLOS LEDS



Las luminarias deben ser todas con el embellecedor blanco o en acero



# VISTA FRONTAL PARED PRINCIPAL

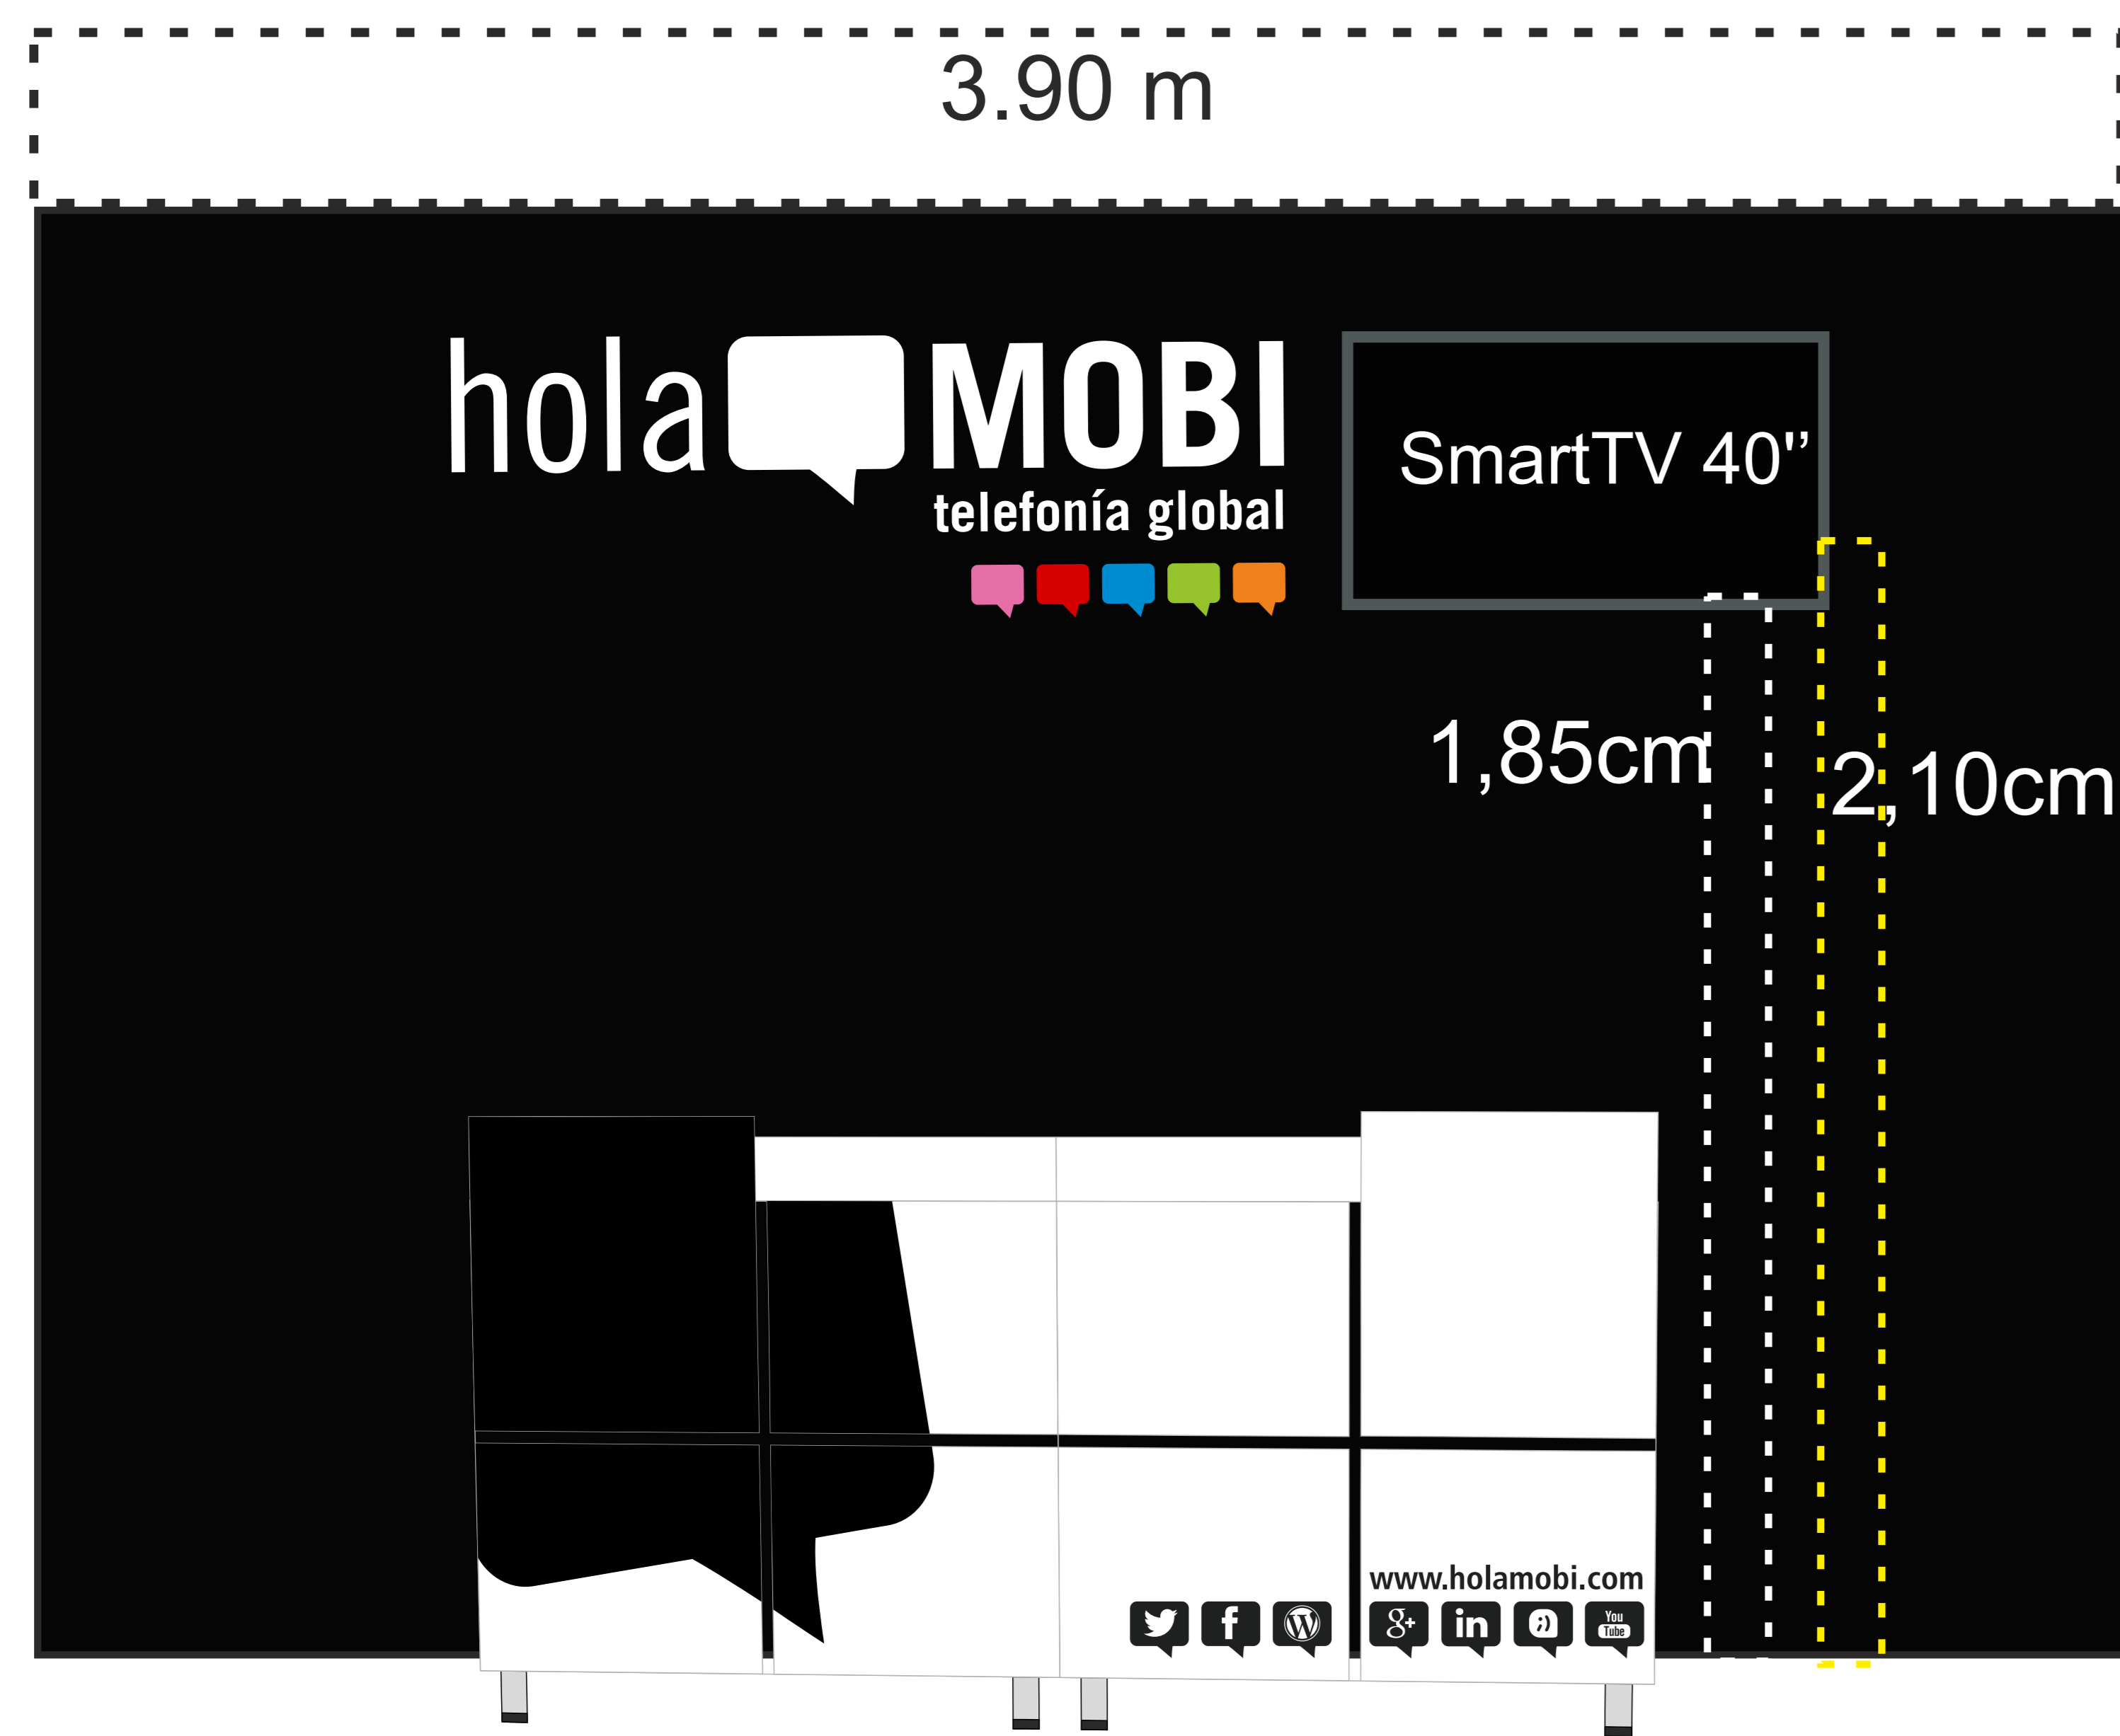

## OBSERVACIONES

- Vinilo principal de holaMOBI sobre pared negra. Deberá estar centrado y alineado con la SmartTV.

- Se realiza simulación de una SmartTV de unos 40" (mínimo 32") sobre la pared negra. Es importante ocultar el cableado de la toma de electricidad (que puede hacerse a través de la pared si es pladur o con regola si es pared de obra).


Parte inferior de la SmartTV a unos 1.80 ó 1.85 sobre el suelo, dependiendo de la altura del interior del local. Toma de luz a unos 2,10cm sobre el suelo.

## OBSERVACIONES

- Visión 3D de ubicación de vinilos y mobiliario.




# VISTA FRONTAL DE LA PARED IZQUIERDA

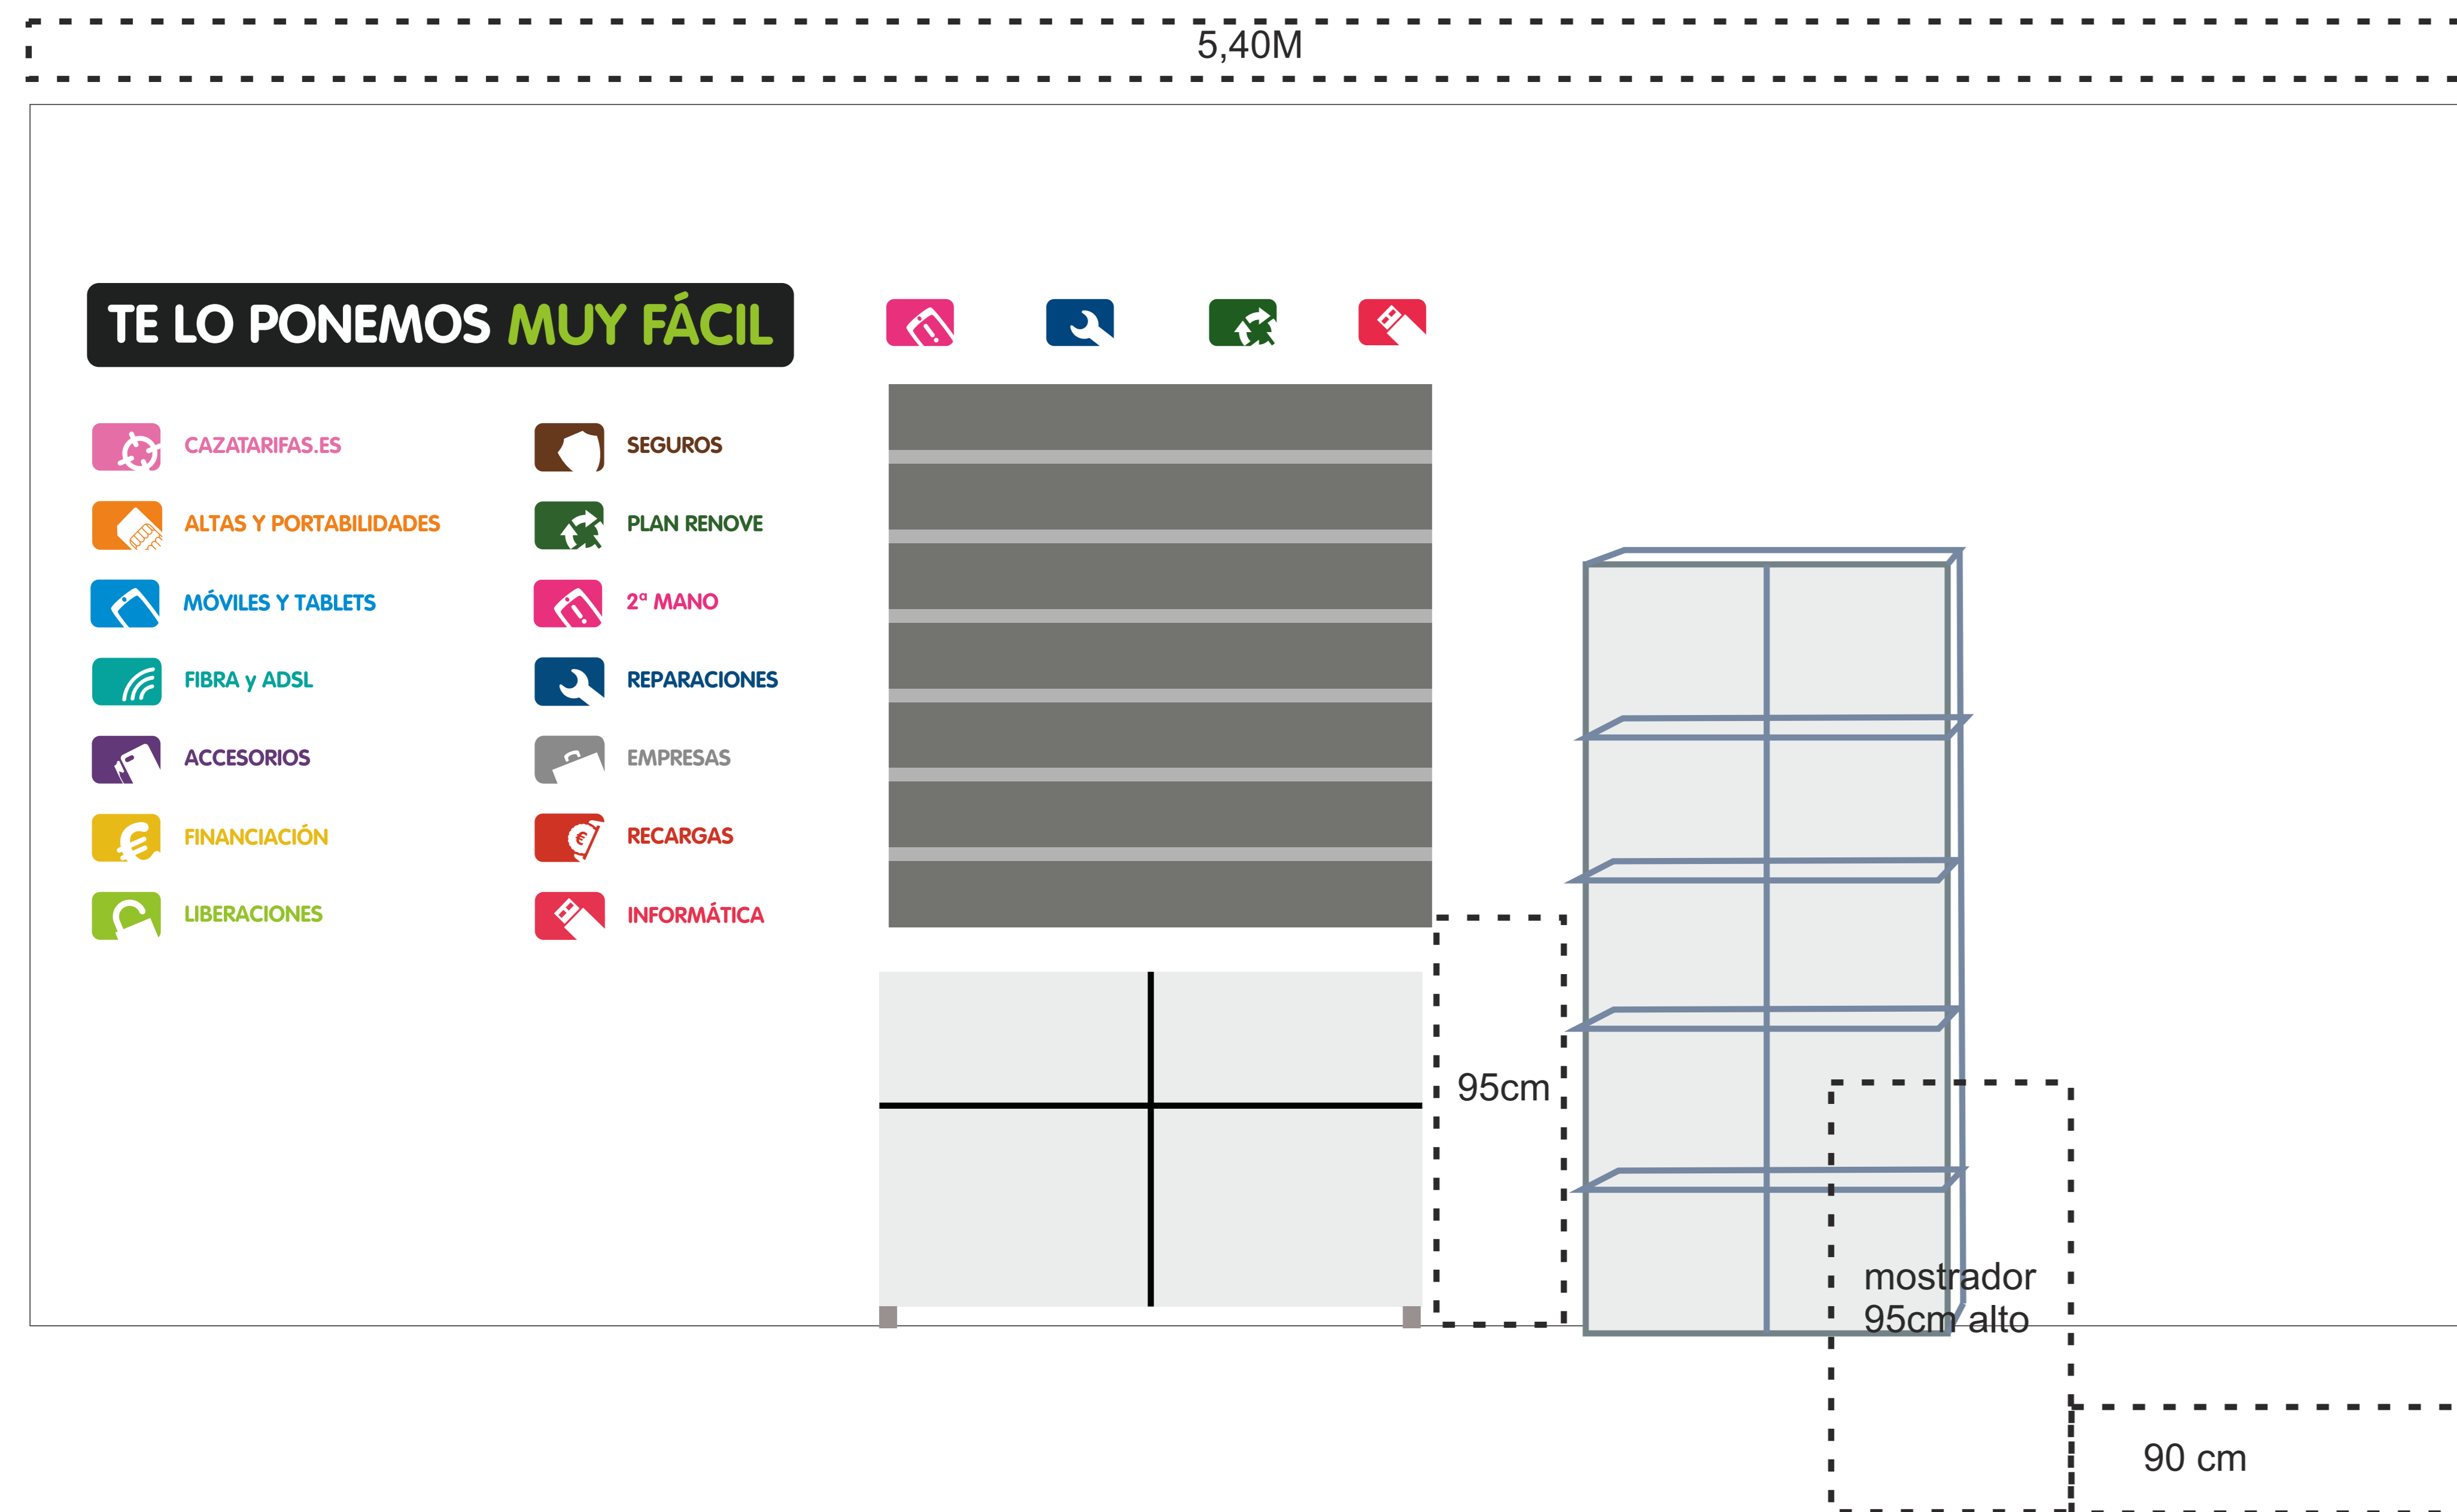

## OBSERVACIONES

- Se muestra la disposición en cada pared del mobiliario y el vinilo asociado.

# VISTA FRONTAL DE LA PARED DERECHA

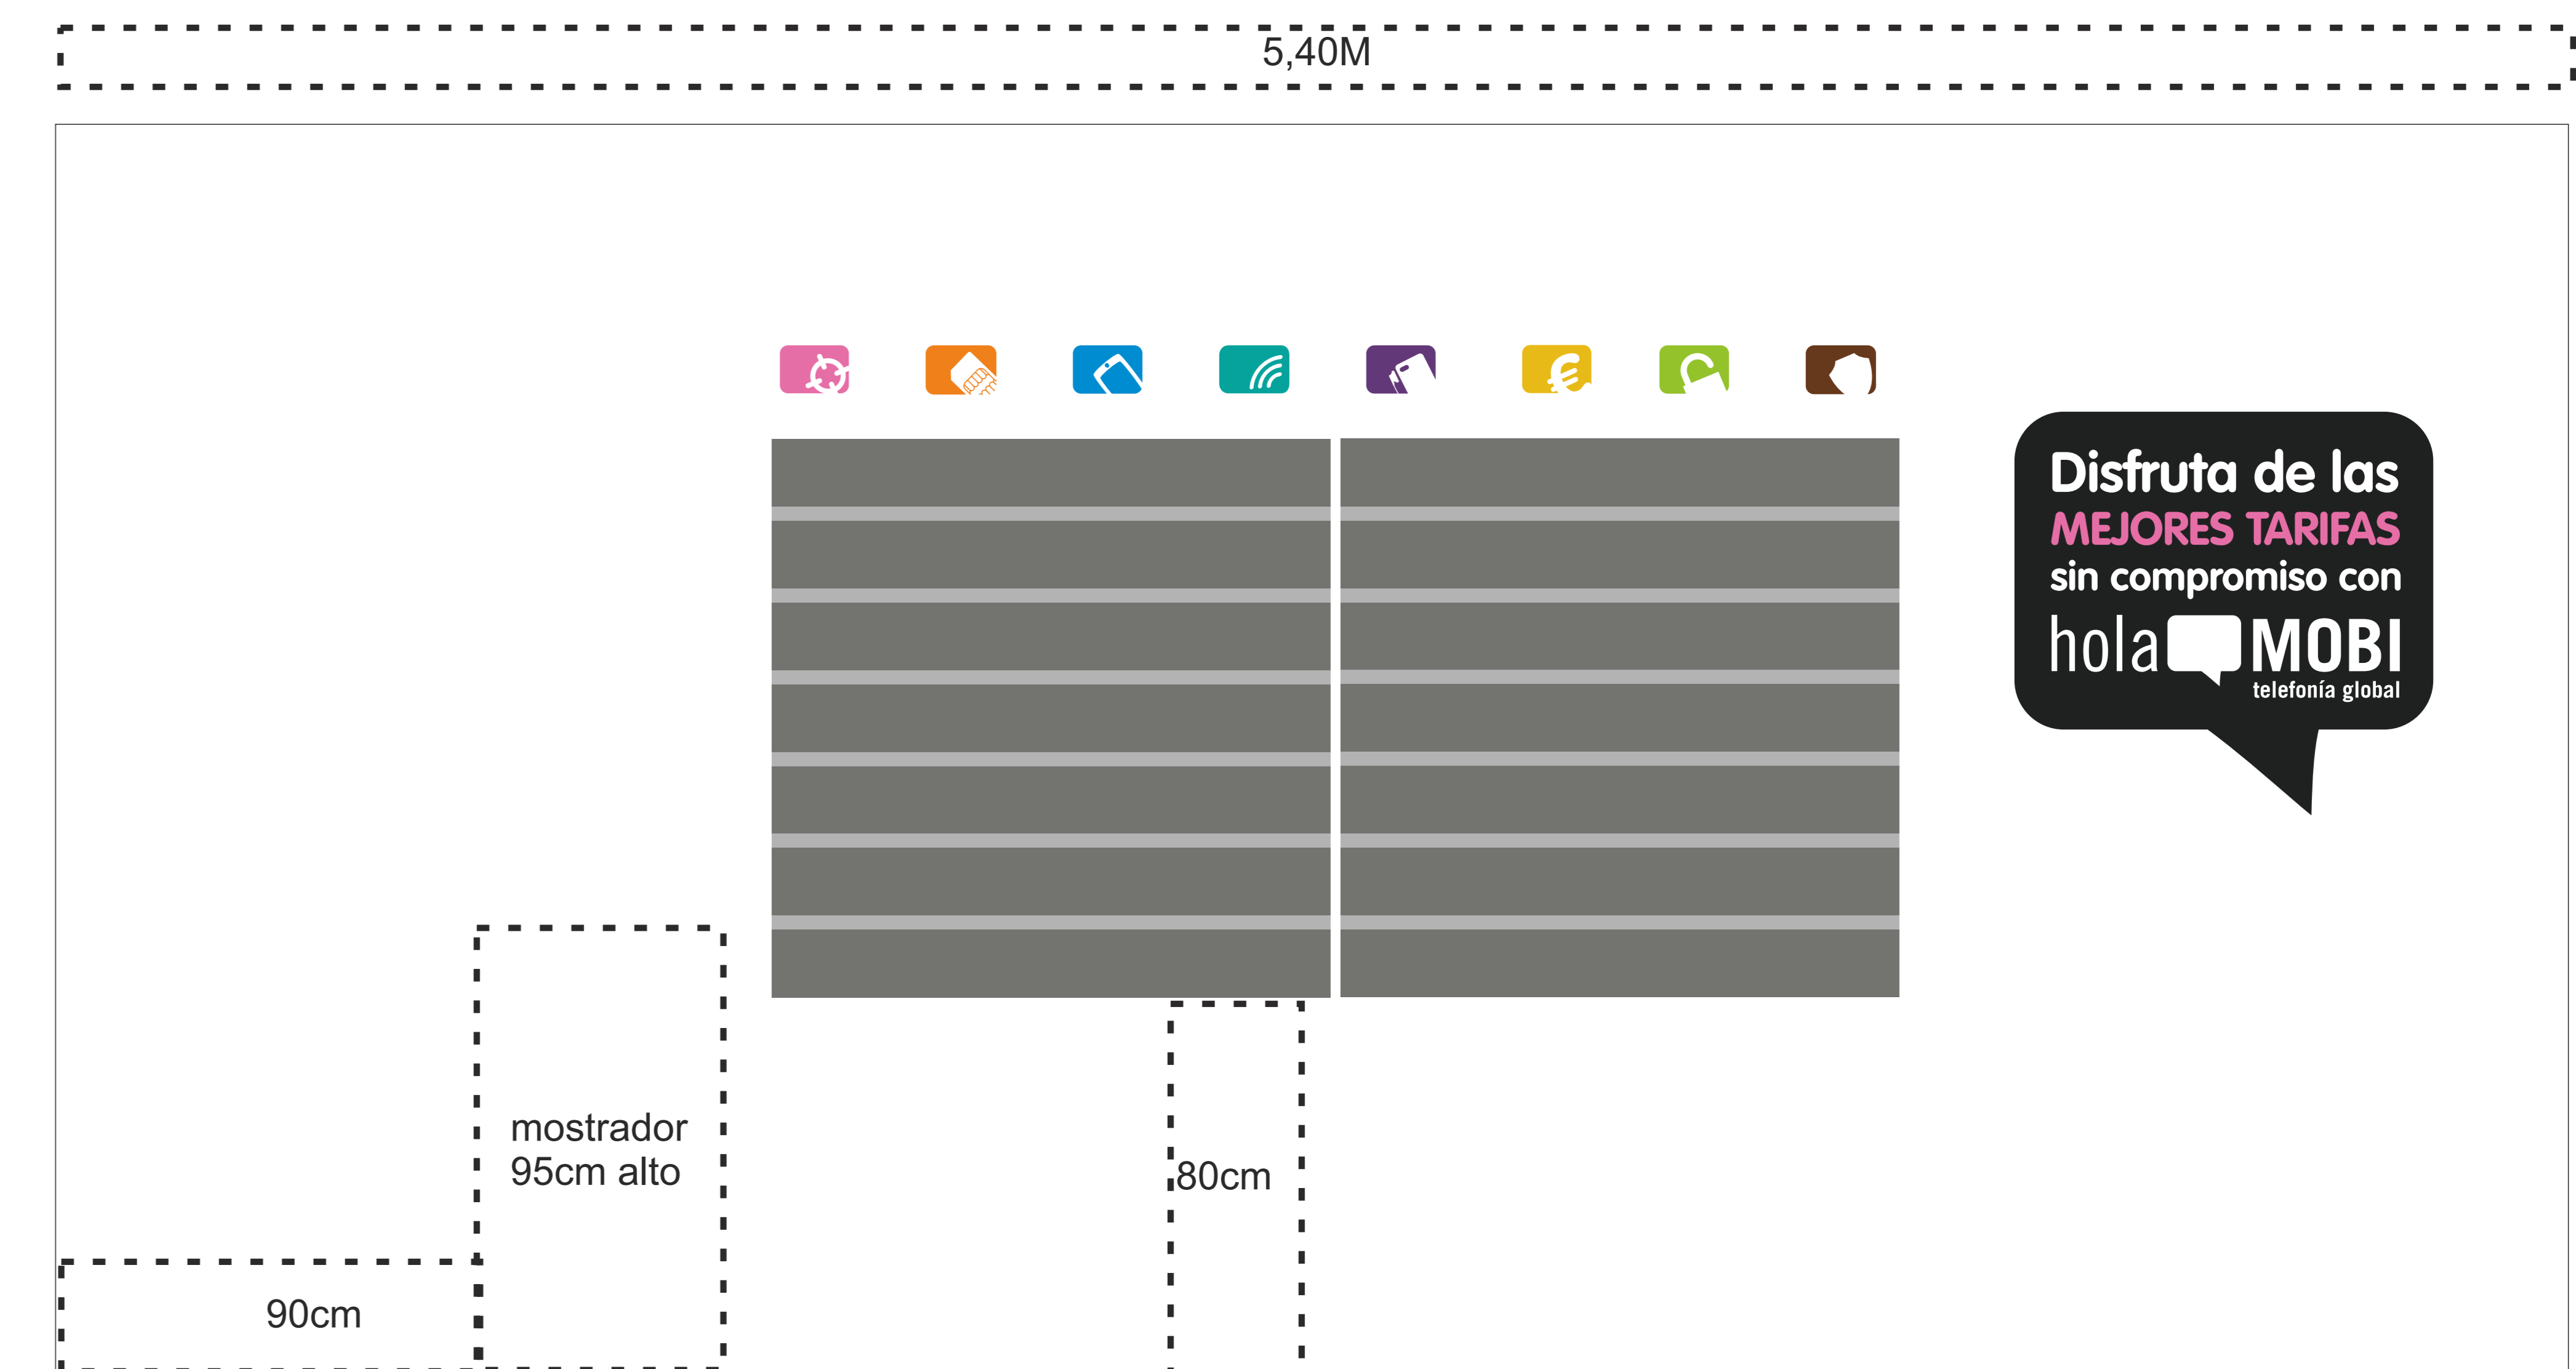



# SIMULACIÓN DE VINILOS EN ESCAPATE Y UBICACIÓN/COLOCACIÓN DE TOTEEMS Y CARTELES



## Observaciones:

### - Fachada:

Deberá ser negro mate, para lo cual podrá pintarse o forrarse con alucobond/dibond. El franquiciado deberá asegurarse que no tiene problemas con la comunidad de vecinos para la adecuación. En caso de haber una normativa específica por estar en un casco histórico, consultar con el Dpto. de Gestión.

### -Perfilería:

Deberá ser negro mate, aunque también se permitirá en color acero.

## -Cristaleras:

Deben tener una altura mínima de 2.30cm o 2.35cm para que puedan colocarse sin problemas el cartel de 80cm, y los totems de 1,25m (podium blanco + cubo). Hay cristaleras comienzan a unos 20 o 30 cm sobre suelo, por lo cual las cristaleras podrían ser más estrechas.

Deberán ser diáfanas, sin perfiles de aluminio a mitad de las mistas para no restar visibilidad a los totems y la cartlería. No se permiten escaparates estilo ventana.

## - Rótulo:

- Tipo cajón luminoso, que abarque el escaparate y puerta de entrada. Rotulación en vinilo de corte. Ver resto de especificaciones en el dossier del rótulo.

